





Ansicht von vorn

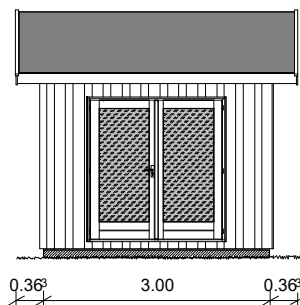

Ansicht von hinten

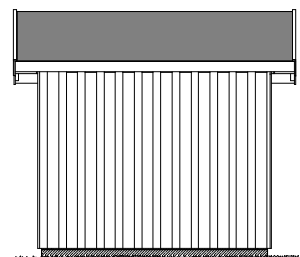

Ansicht von links

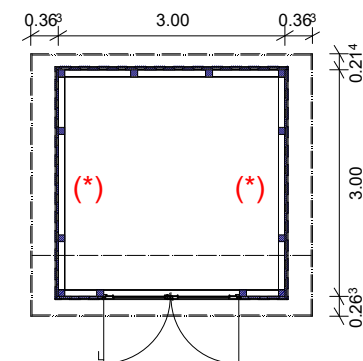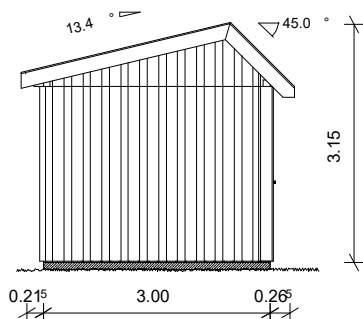

Optionen:

Decke und Wände können
bauseits isoliert und verklei-
det werden.


Anderes vertikales Schalungs-
profil ist möglich.

(*)
Das Fachwerk ist vorbereitet für den
Einbau eines 2-flügeligen Fensters
Typ F31, 133x90 cm, Dreh-Kipp




F31


Ansicht von rechts

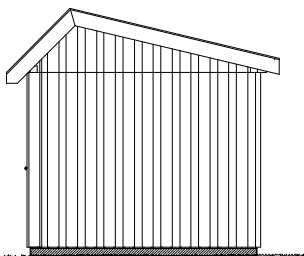

3-D Ansicht

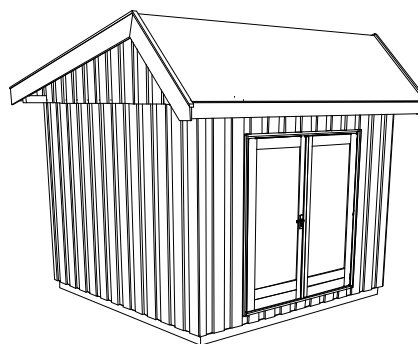

Grundgerüst

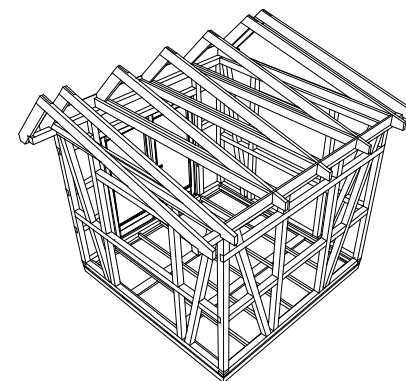

Technische Daten:

Bausatz in Ständerbauweise
Wände bestehend aus 90 x 90 mm Fichte-Kanthölzern und
Lärche-Boden-Deckelschalung 22 x 150 mm,
Fußboden aus kesseldruckimprägnierter Fußbodenunterkonstruktion
und 18 x 121 mm Fußbodendielen,
Dachgebinde aus 45 x 145 mm Sparren und 45 x 120 mm Doppelzangen;
18 x 121 mm Dachschalung, Dachpappe R333 als Ersteindeckung

Außenmaße:..... (inkl. Dachüberstand)	3,73 x 3,48 m (B x T)
Sockelmaße:.....	3,00 x 3,00 m
Wandstärke:.....	90 mm Rahmen + 2x 22 mm Lärche-Glatkantbretter
Wandhöhe:.....	2,38 m
Dachneigung:.....	13,4° / 45° (vorn)
Firsthöhe:.....	3,15 m
Grundfläche:.....	9,54 m ²
Dachfläche:.....	14,2 m ²
umbauter Raum:.....	26,961 m ³
Gewicht:.....	ca. 1.050 kg
Tür:.....	1 Stück 180 x 190 cm; voll verglast, Doppelflügel, DIN links
Bitumenschindeln:..... (Pakete á 3,0 m ²)	6


erstellt von:	Mario Reiche	Datum:	12.11.2019	Kunde:	
geändert von:		Datum:		Angebot Nr.:	
				Auftrags Nr.:	
				Modell	2020
	Hautyp:	Gartenhaus	Benennung: EH 3,00 x 3,00 m Ständerbauweise, Boden-Deckel		
	Dachform:	asymm. Satteldach			
	Maße:	3,00 x 3,00 m			
	Bedachung:	Bitumenpappe R333 / optional Bitumenschindeln		Maßstab:	1 : 100.00
	Wandstärke		erstellt mit:	Sema 122	Bv.-Nr.: 583
					Datenblatt



erstellt von:	Mario Reiche	Datum:	11.11.2019	Kunde:			
geändert von:		Datum:		Angebot Nr.:		Auftrags Nr.:	Modell 2020
	Haustyp:	Gartenhaus		Benennung: EH 3,00 x 3,00 m Ständerbauweise, Boden-Deckel			
	Dachform:	asymm. Satteldach					
	Maße:	3,00 x 3,00 m					
	Bedachung:	Bitumenpappe R333 / optional Bitumenschindeln				Maßstab:	1 :200.00
	Wandstärke		erstellt mit:	Sema 122	Bv.-Nr.: 583	vorn-links	




erstellt von:	Mario Reiche	Datum:	11.11.2019	Kunde:			
geändert von:		Datum:		Angebot Nr.:		Auftrags Nr.:	Modell 2020
		Hautyp:	Gartenhaus	Benennung: EH 3,00 x 3,00 m Ständerbauweise, Boden-Deckel			
		Dachform:	asymm. Satteldach				
		Maße:	3,00 x 3,00 m				
		Bedachung:	Bitumenpappe R333 / optional Bitumenschindeln				Maßstab:
		Wandstärke		erstellt mit:	Sema 122	Bv.-Nr.: 583	hinten-links

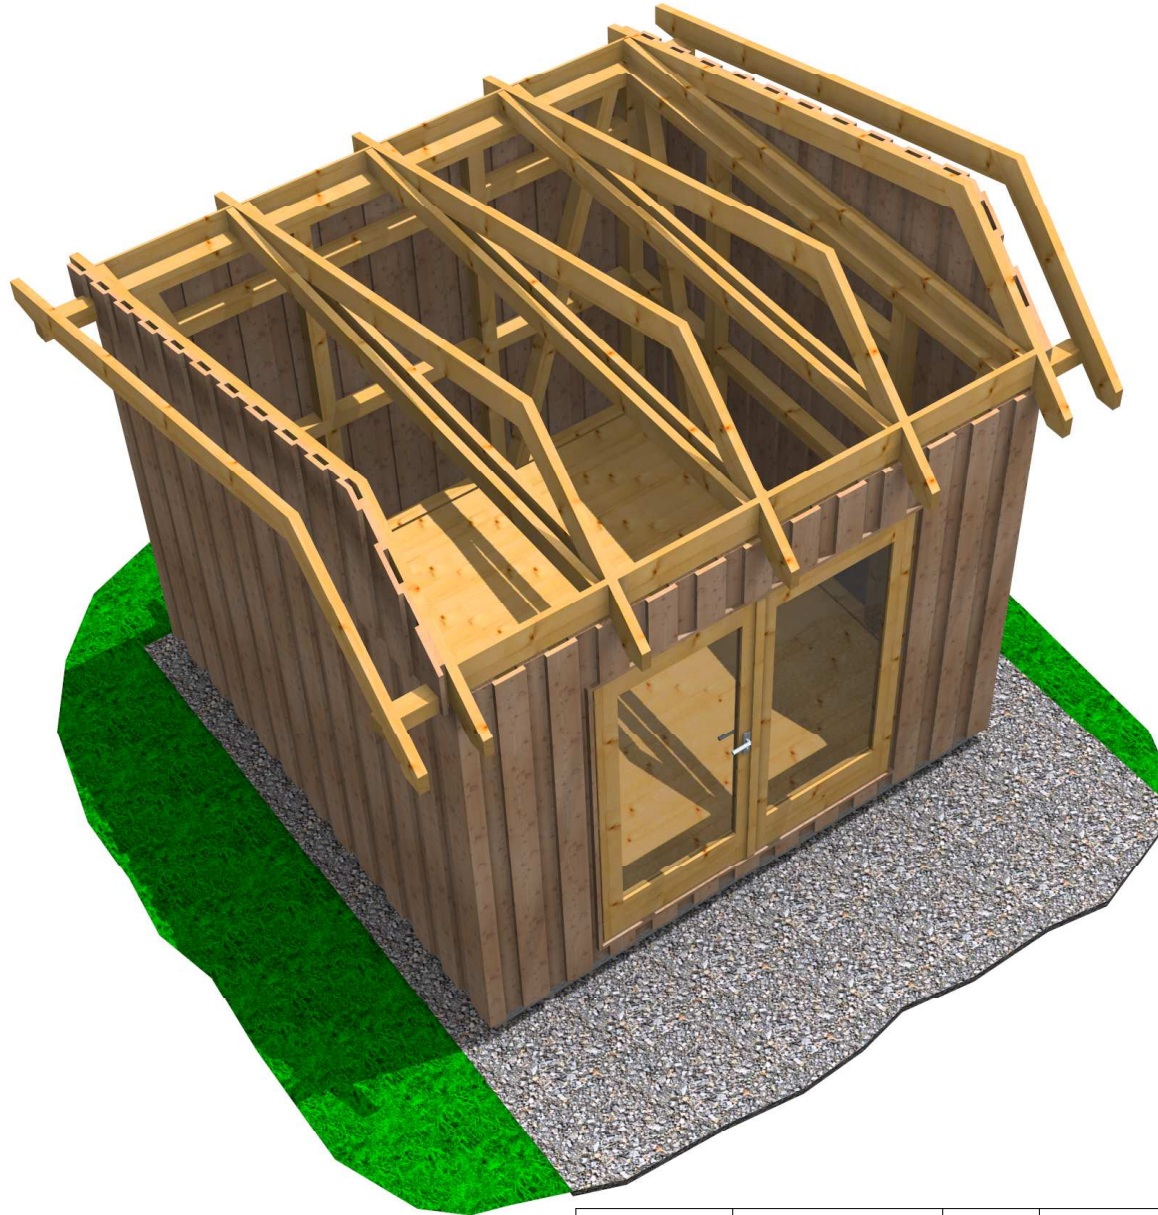

erstellt von:	Mario Reiche	Datum:	11.11.2019	Kunde:	
geändert von:		Datum:		Angebot Nr.:	
				Auftrags Nr.:	Modell 2020
	Haustyp:	Gartenhaus	Benennung: EH 3,00 x 3,00 m Ständerbauweise, Boden-Deckel		
	Dachform:	asymm. Satteldach			
	Maße:	3,00 x 3,00 m			
	Bedachung:	Bitumenpappe R333 / optional Bitumenschindeln		Maßstab:	1 :200.00
	Wandstärke		erstellt mit:	Sema 122	Bv.-Nr.: 583 von oben



erstellt von:	Mario Reiche	Datum:	11.11.2019	Kunde:	
geändert von:		Datum:		Angebot Nr.:	
				Auftrags Nr.:	Modell 2020
	Haustyp:	Gartenhaus	Benennung: EH 3,00 x 3,00 m Ständerbauweise, Boden-Deckel		
	Dachform:	asymm. Satteldach			
	Maße:	3,00 x 3,00 m			
	Bedachung:	Bitumenpappe R333 / optional Bitumenschindeln		Maßstab:	1 :200.00
	Wandstärke		erstellt mit:	Sema 122	Bv.-Nr.: 583
					Korpus

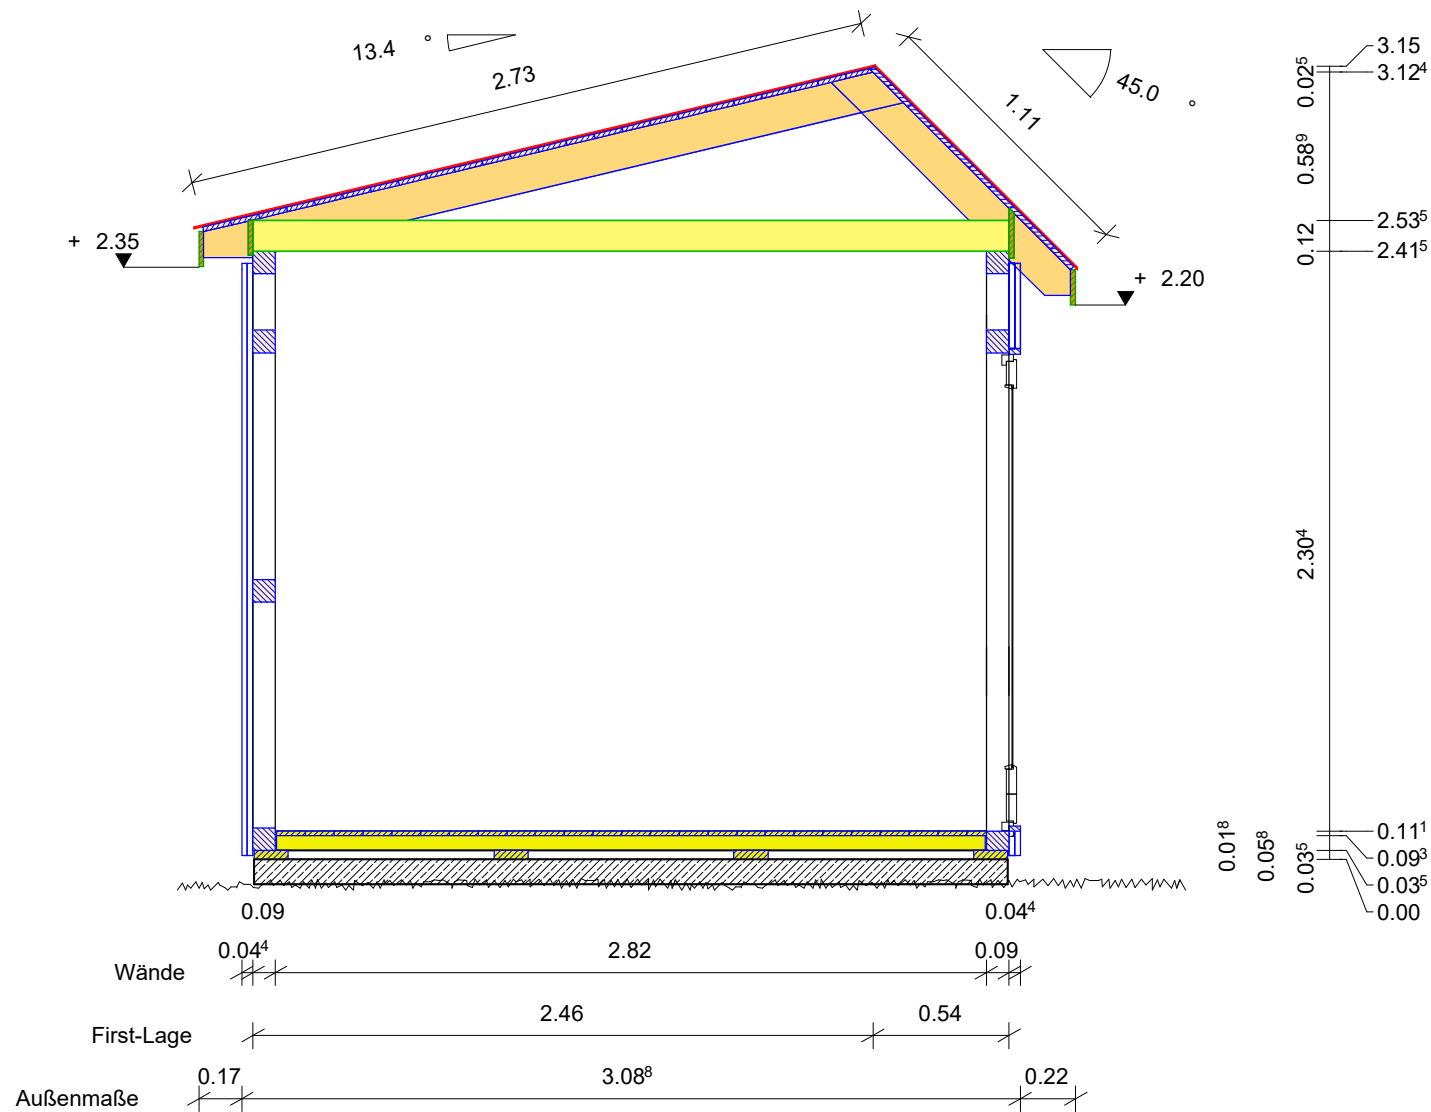

Schnitt: A-A

erstellt von:	Mario Reiche	Datum:	11.11.2019	Kunde:	
geändert von:		Datum:		Angebot Nr.:	
				Auftrags Nr.:	
				Modell 2020	
	Haustyp:	Gartenhaus	Benennung: EH 3,00 x 3,00 m Ständerbauweise, Boden-Deckel		
	Dachform:	asymm. Satteldach			
	Maße:	3,00 x 3,00 m			
	Bedachung:	Bitumenpappe R333 / optional Bitumenschindeln	Maßstab:	1 : 30.00	
	Wandstärke		erstellt mit:	Sema 122	Bv.-Nr.: 583
					Querschnitt