




Ansicht von vorn

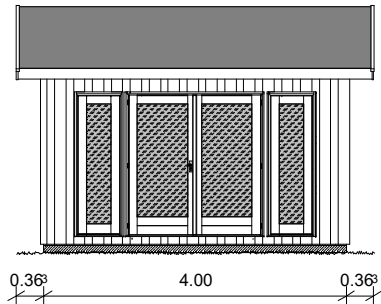

Ansicht von hinten

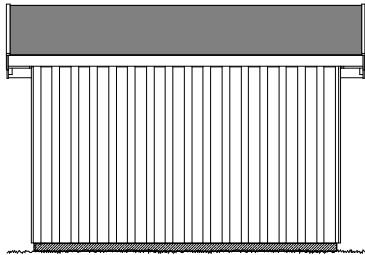

Ansicht von links

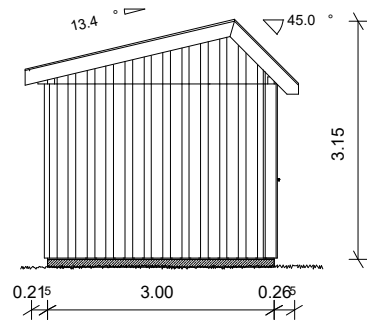

Optionen:

Decke und Wände können bauseits isoliert und verkleidet werden.


Anderes vertikales Schalungsprofil ist möglich.

(*)
Das Fachwerk ist vorbereitet für den Einbau eines 2-flügeligen Fensters Typ F31, 133x90 cm, Dreh-Kipp




F31


Ansicht von rechts

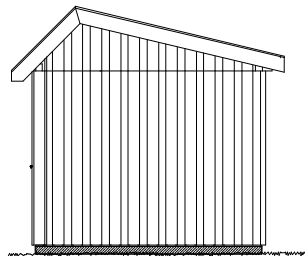

3-D Ansicht

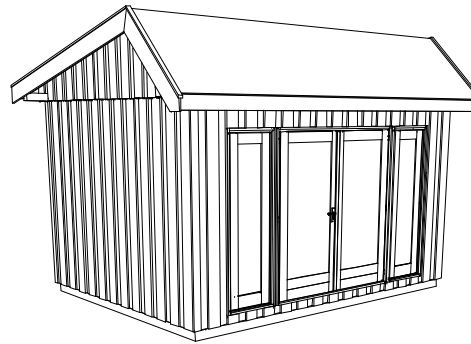


Grundgerüst

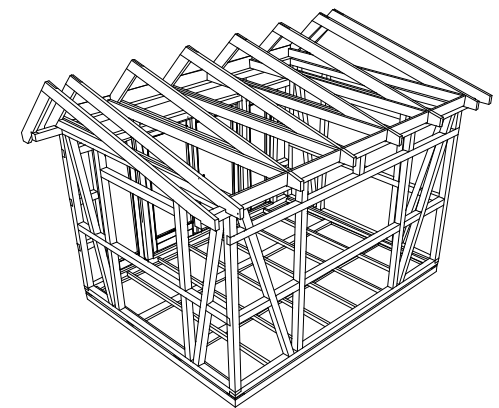

Technische Daten:

Bausatz in Ständerbauweise
Wände bestehend aus 90 x 90 mm Fichte-Kanthölzern und Lärche-Boden-Deckelschalung 22 x 150 mm,
Fußboden aus kesseldruckimprägnierter Fußbodenunterkonstruktion und 18 x 121 mm Fußbodendielen,
Dachgebinde aus 45 x 145 mm Sparren und 45 x 120 mm Doppelzangen;
18 x 121 mm Dachschalung, Dachpappe R333 als Ersteindeckung

Außenmaße:	4,73 x 3,48 m
(inkl. Dachüberstand)	
Sockelmaße:	4,00 x 3,00 m
Wandstärke:	90 mm Rahmen + 2x 22 mm Lärche-Glatkantbretter
Wandhöhe:	2,38 m
Dachneigung:	13,4° / 45° (vorn)
Firsthöhe:	3,15 m
Grundfläche:	12,62 m²
Dachfläche:	18 m²
umbauter Raum:	35,692 m³
Gewicht:	ca. 1.250 kg
Tür:	1 Stück 180 x 190 cm; voll verglast, Doppelflügel, DIN links
Fenster:	2 Stück Lichtbänder; 56 x 190 cm; ohne Öffnungsfunktion
Bitumenschindeln:	7
(Pakete á 3,0 m²)	

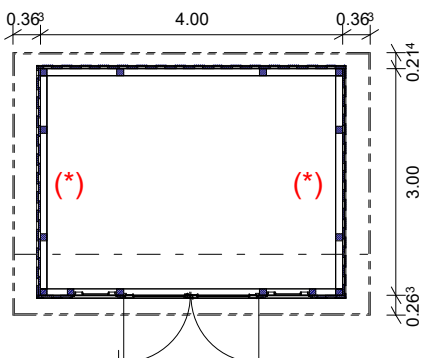


erstellt von:	Mario Reiche	Datum:	12.11.2019	Kunde:	
geändert von:		Datum:		Angebot Nr.:	
				Auftrags Nr.:	
				Modell	2020
	Haustyp:	Gartenhaus	Benennung: EH 3,00 x 4,00 m Ständerbauweise, Boden-Deckel		
	Dachform:	asymm. Satteldach			
	Maße:	3,00 x 4,00 m			
	Bedachung:	Bitumenpappe R333 / optional Bitumenschindeln		Maßstab:	1 : 100.00
	Wandstärke		erstellt mit:	Sema 122	Bv.-Nr.: 581
					Datenblatt




erstellt von:	Mario Reiche	Datum:	11.11.2019	Kunde:	
geändert von:		Datum:		Angebot Nr.:	
				Auftrags Nr.:	Modell 2020
	Haustyp:	Gartenhaus	Benennung: EH 3,00 x 4,00 m Ständerbauweise, Boden-Deckel		
	Dachform:	asymm. Satteldach			
	Maße:	3,00 x 4,00 m			
	Bedachung:	Bitumenpappe R333 / optional Bitumenschindeln		Maßstab:	1 : 50.00
	Wandstärke		erstellt mit:	Sema 122	Bv.-Nr.: 581 vorn-links




erstellt von:	Mario Reiche	Datum:	11.11.2019	Kunde:			
geändert von:		Datum:		Angebot Nr.:		Auftrags Nr.:	Modell 2020
	Haustyp:	Gartenhaus	Benennung: EH 3,00 x 4,00 m Ständerbauweise, Boden-Deckel				
	Dachform:	asymm. Satteldach					
	Maße:	3,00 x 4,00 m					
	Bedachung:	Bitumenpappe R333 / optional Bitumenschindeln				Maßstab:	1 : 50.00
	Wandstärke		erstellt mit:	Sema 122	Bv.-Nr.: 581	hinten-links	

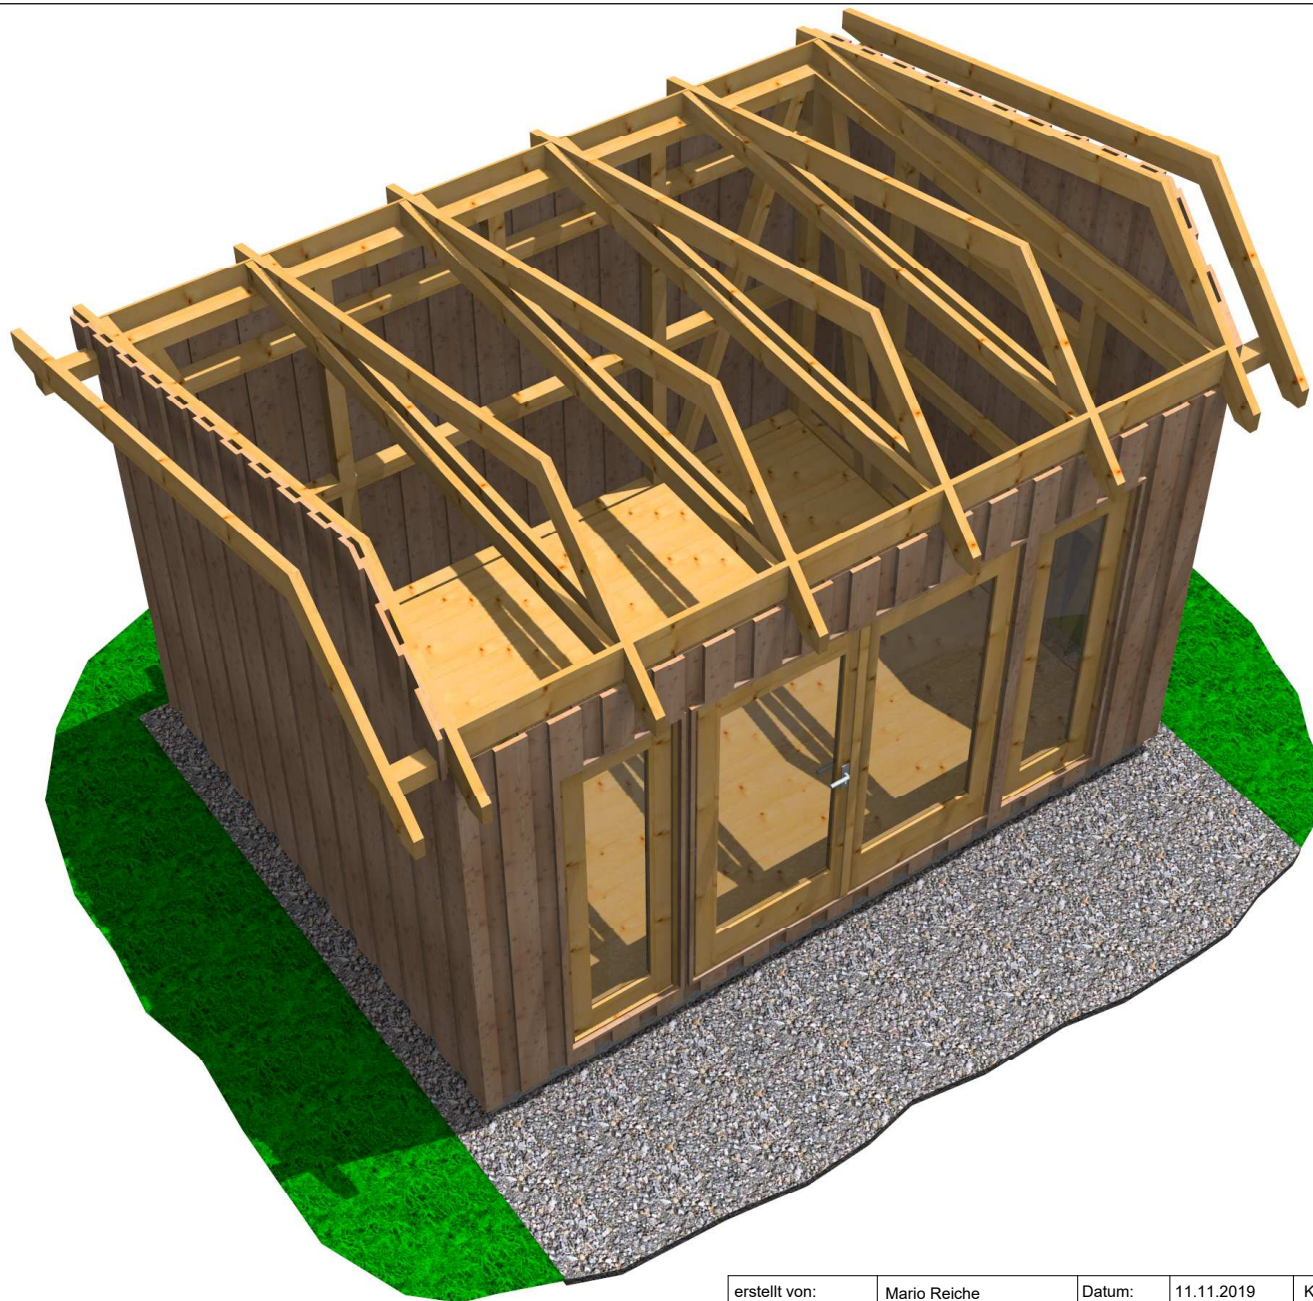

erstellt von:	Mario Reiche	Datum:	11.11.2019	Kunde:	
geändert von:		Datum:		Angebot Nr.:	
				Auftrags Nr.:	Modell 2020
	Haustyp:	Gartenhaus	Benennung: EH 3,00 x 4,00 m Ständerbauweise, Boden-Deckel		
	Dachform:	asymm. Satteldach			
	Maße:	3,00 x 4,00 m			
	Bedachung:	Bitumenpappe R333 / optional Bitumenschindeln			Maßstab:
	Wandstärke		erstellt mit:	Sema 122	Bv.-Nr.: 581
					von oben

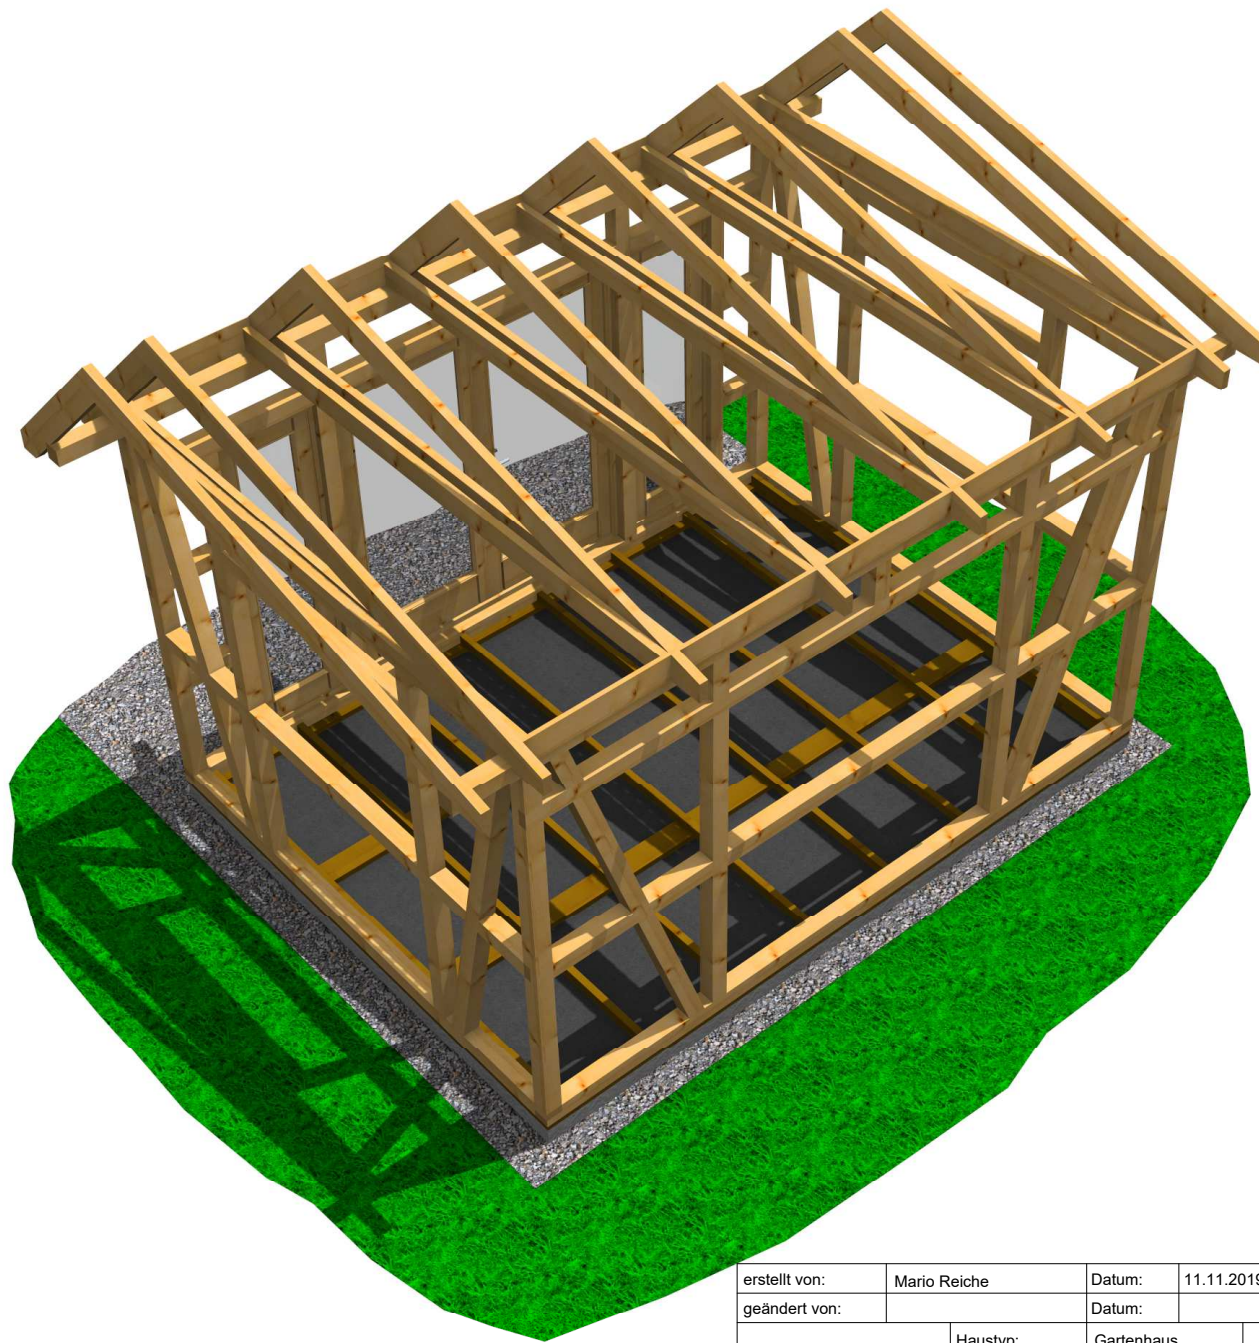

erstellt von:	Mario Reiche	Datum:	11.11.2019	Kunde:		
geändert von:		Datum:		Angebot Nr.:		
				Auftrags Nr.:	Modell 2020	
	Haustyp:	Gartenhaus	Benennung: EH 3,00 x 4,00 m Ständerbauweise, Boden-Deckel			
	Dachform:	asymm. Satteldach				
	Maße:	3,00 x 4,00 m				
	Bedachung:	Bitumenpappe R333 / optional Bitumenschindeln			Maßstab:	1 : 50,00
	Wandstärke		erstellt mit:	Sema 122	Bv.-Nr.: 581	Korpus

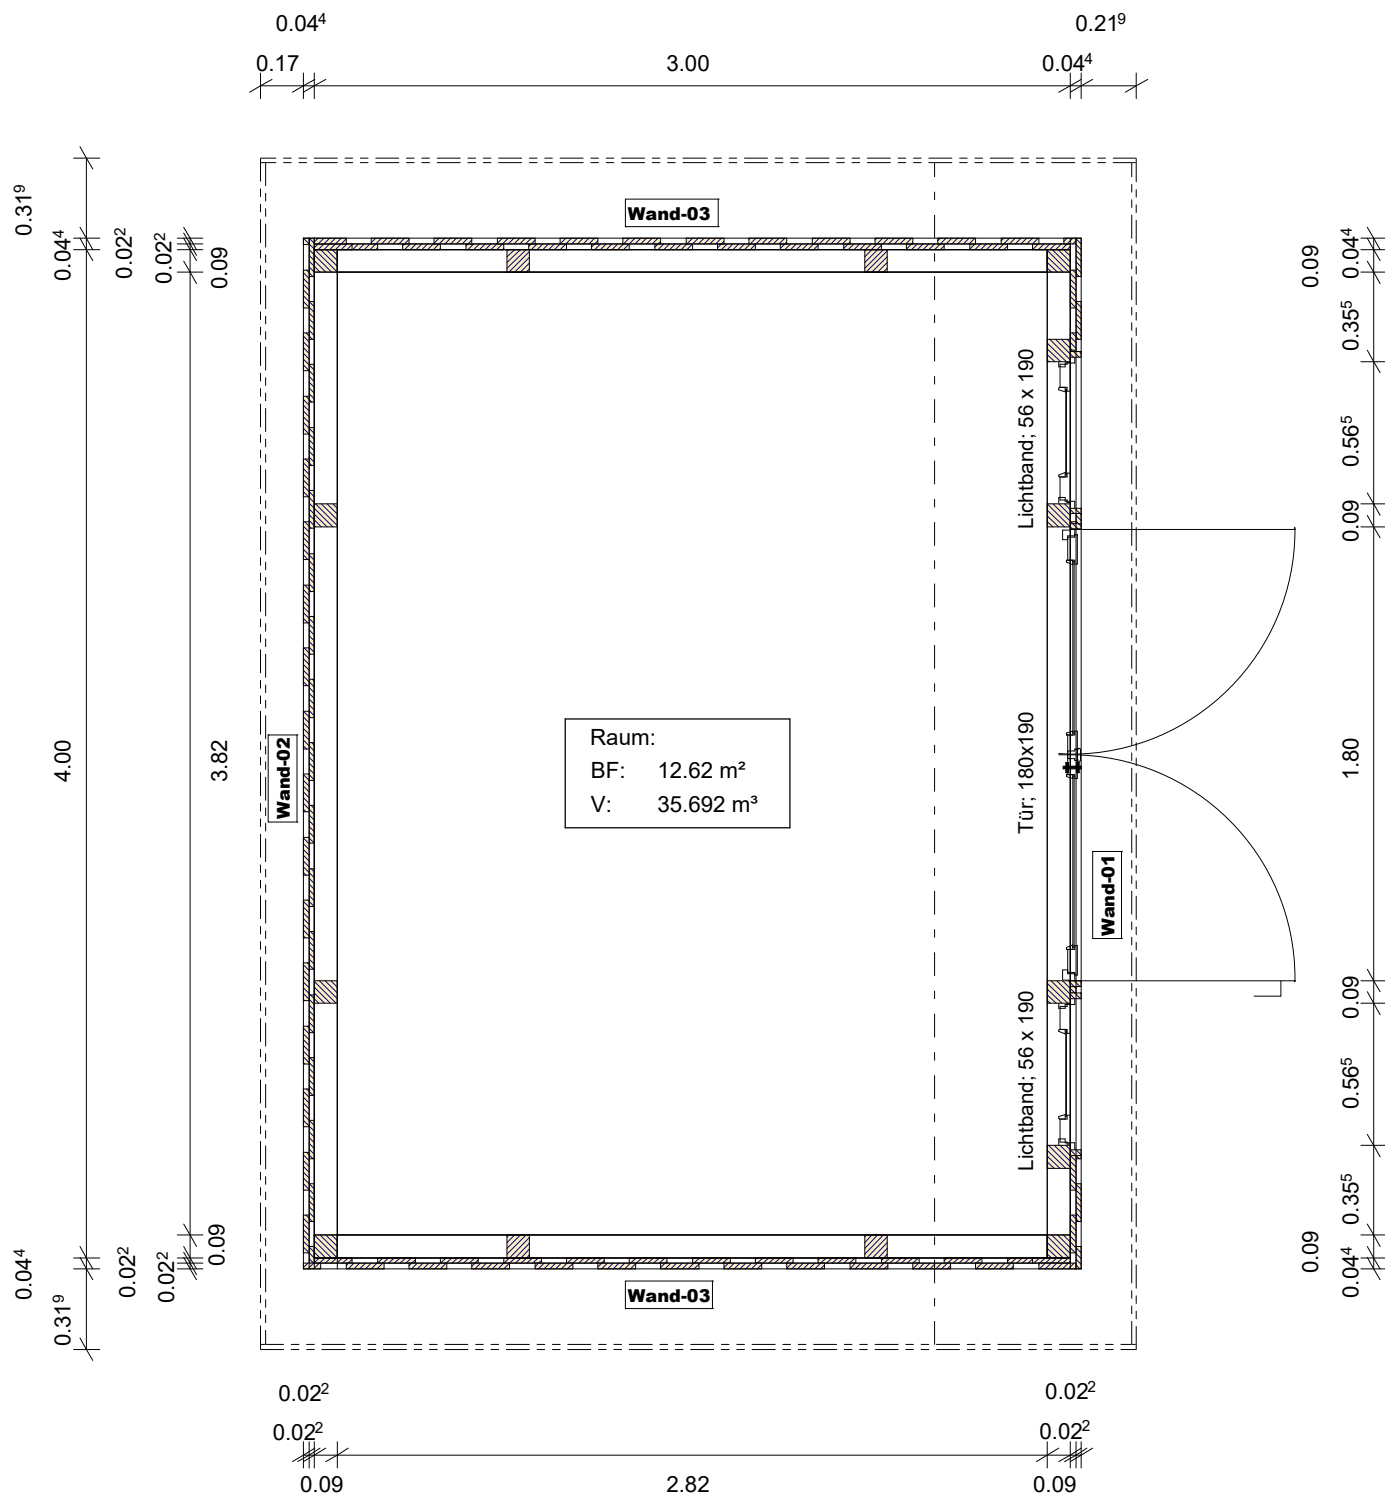

erstellt von:	Mario Reiche	Datum:	11.11.2019	Kunde:	
geändert von:		Datum:		Angebot Nr.:	
				Auftrags Nr.:	Modell 2020
	Hautyp:	Gartenhaus	Benennung: EH 3,00 x 4,00 m Ständerbauweise, Boden-Deckel		
	Dachform:	asymm. Satteldach			
	Maße:	3,00 x 4,00 m			
	Bedachung:	Bitumenpappe R333 / optional Bitumenschindeln		Maßstab:	1 : 30.00
	Wandstärke		erstellt mit:	Sema 122	Bv.-Nr.: 581
					Grundriß



erstellt von:	Mario Reiche	Datum:	11.11.2019	Kunde:			
geändert von:		Datum:		Angebot Nr.:		Auftrags Nr.:	Modell 2020
	Haustyp:	Gartenhaus	Benennung: EH 3,00 x 4,00 m Ständerbauweise, Boden-Deckel				
	Dachform:	asymm. Satteldach					
	Maße:	3,00 x 4,00 m					
	Bedachung:	Bitumpappe R333 / optional Bitumenschindeln				Maßstab:	1 : 30.00
	Wandstärke		erstellt mit:	Sema 122	Bv.-Nr.: 581	Querschnitt	